


多目的ホール平面図(2階席) (9階) S=1:100 (A3)

【最大収容定員】480名 【舞台利用時客席数】408席(1階席324席/2階席84席) 【デジタルサイネージ】W 7.5m×H 5m

【昇降舞台】W 7m×D 2.4m×2面 【バトン数】照明バトン6本/幕バトン6本/スクリーン兼 Horizont 1本/吊物バトン1本

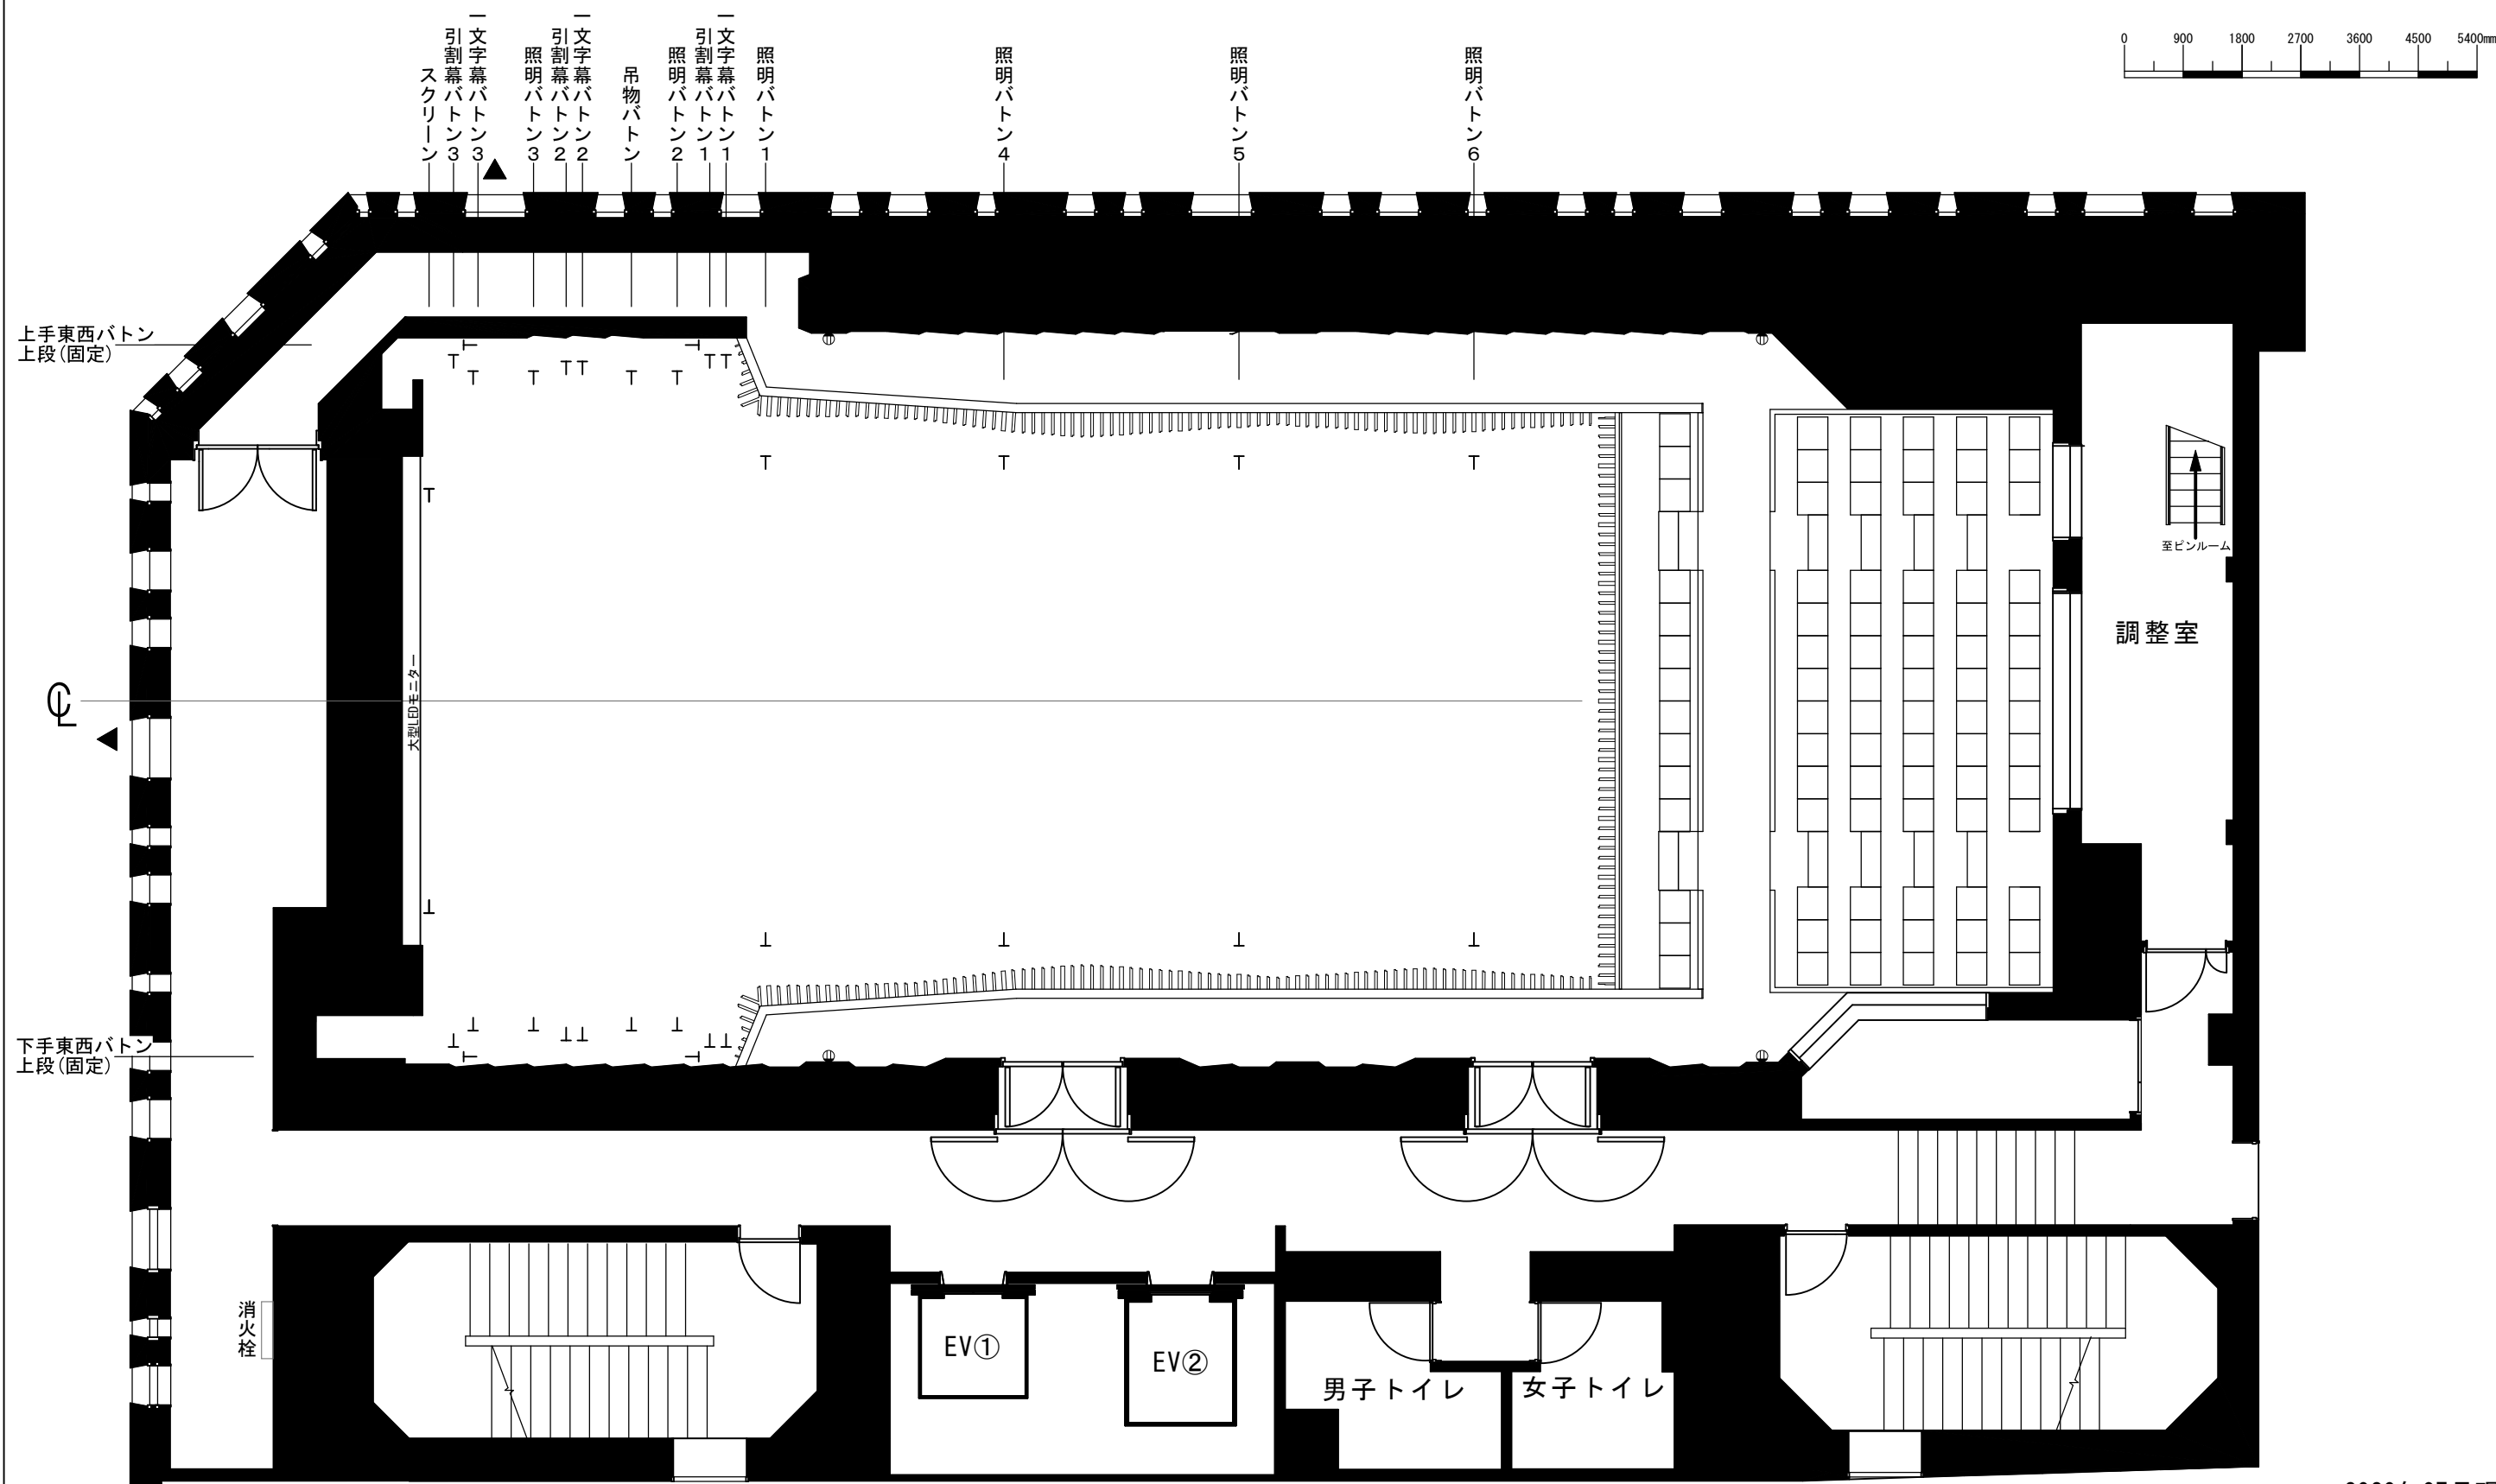

2020年07月現在

公演名:

日付:

としま区民センター