
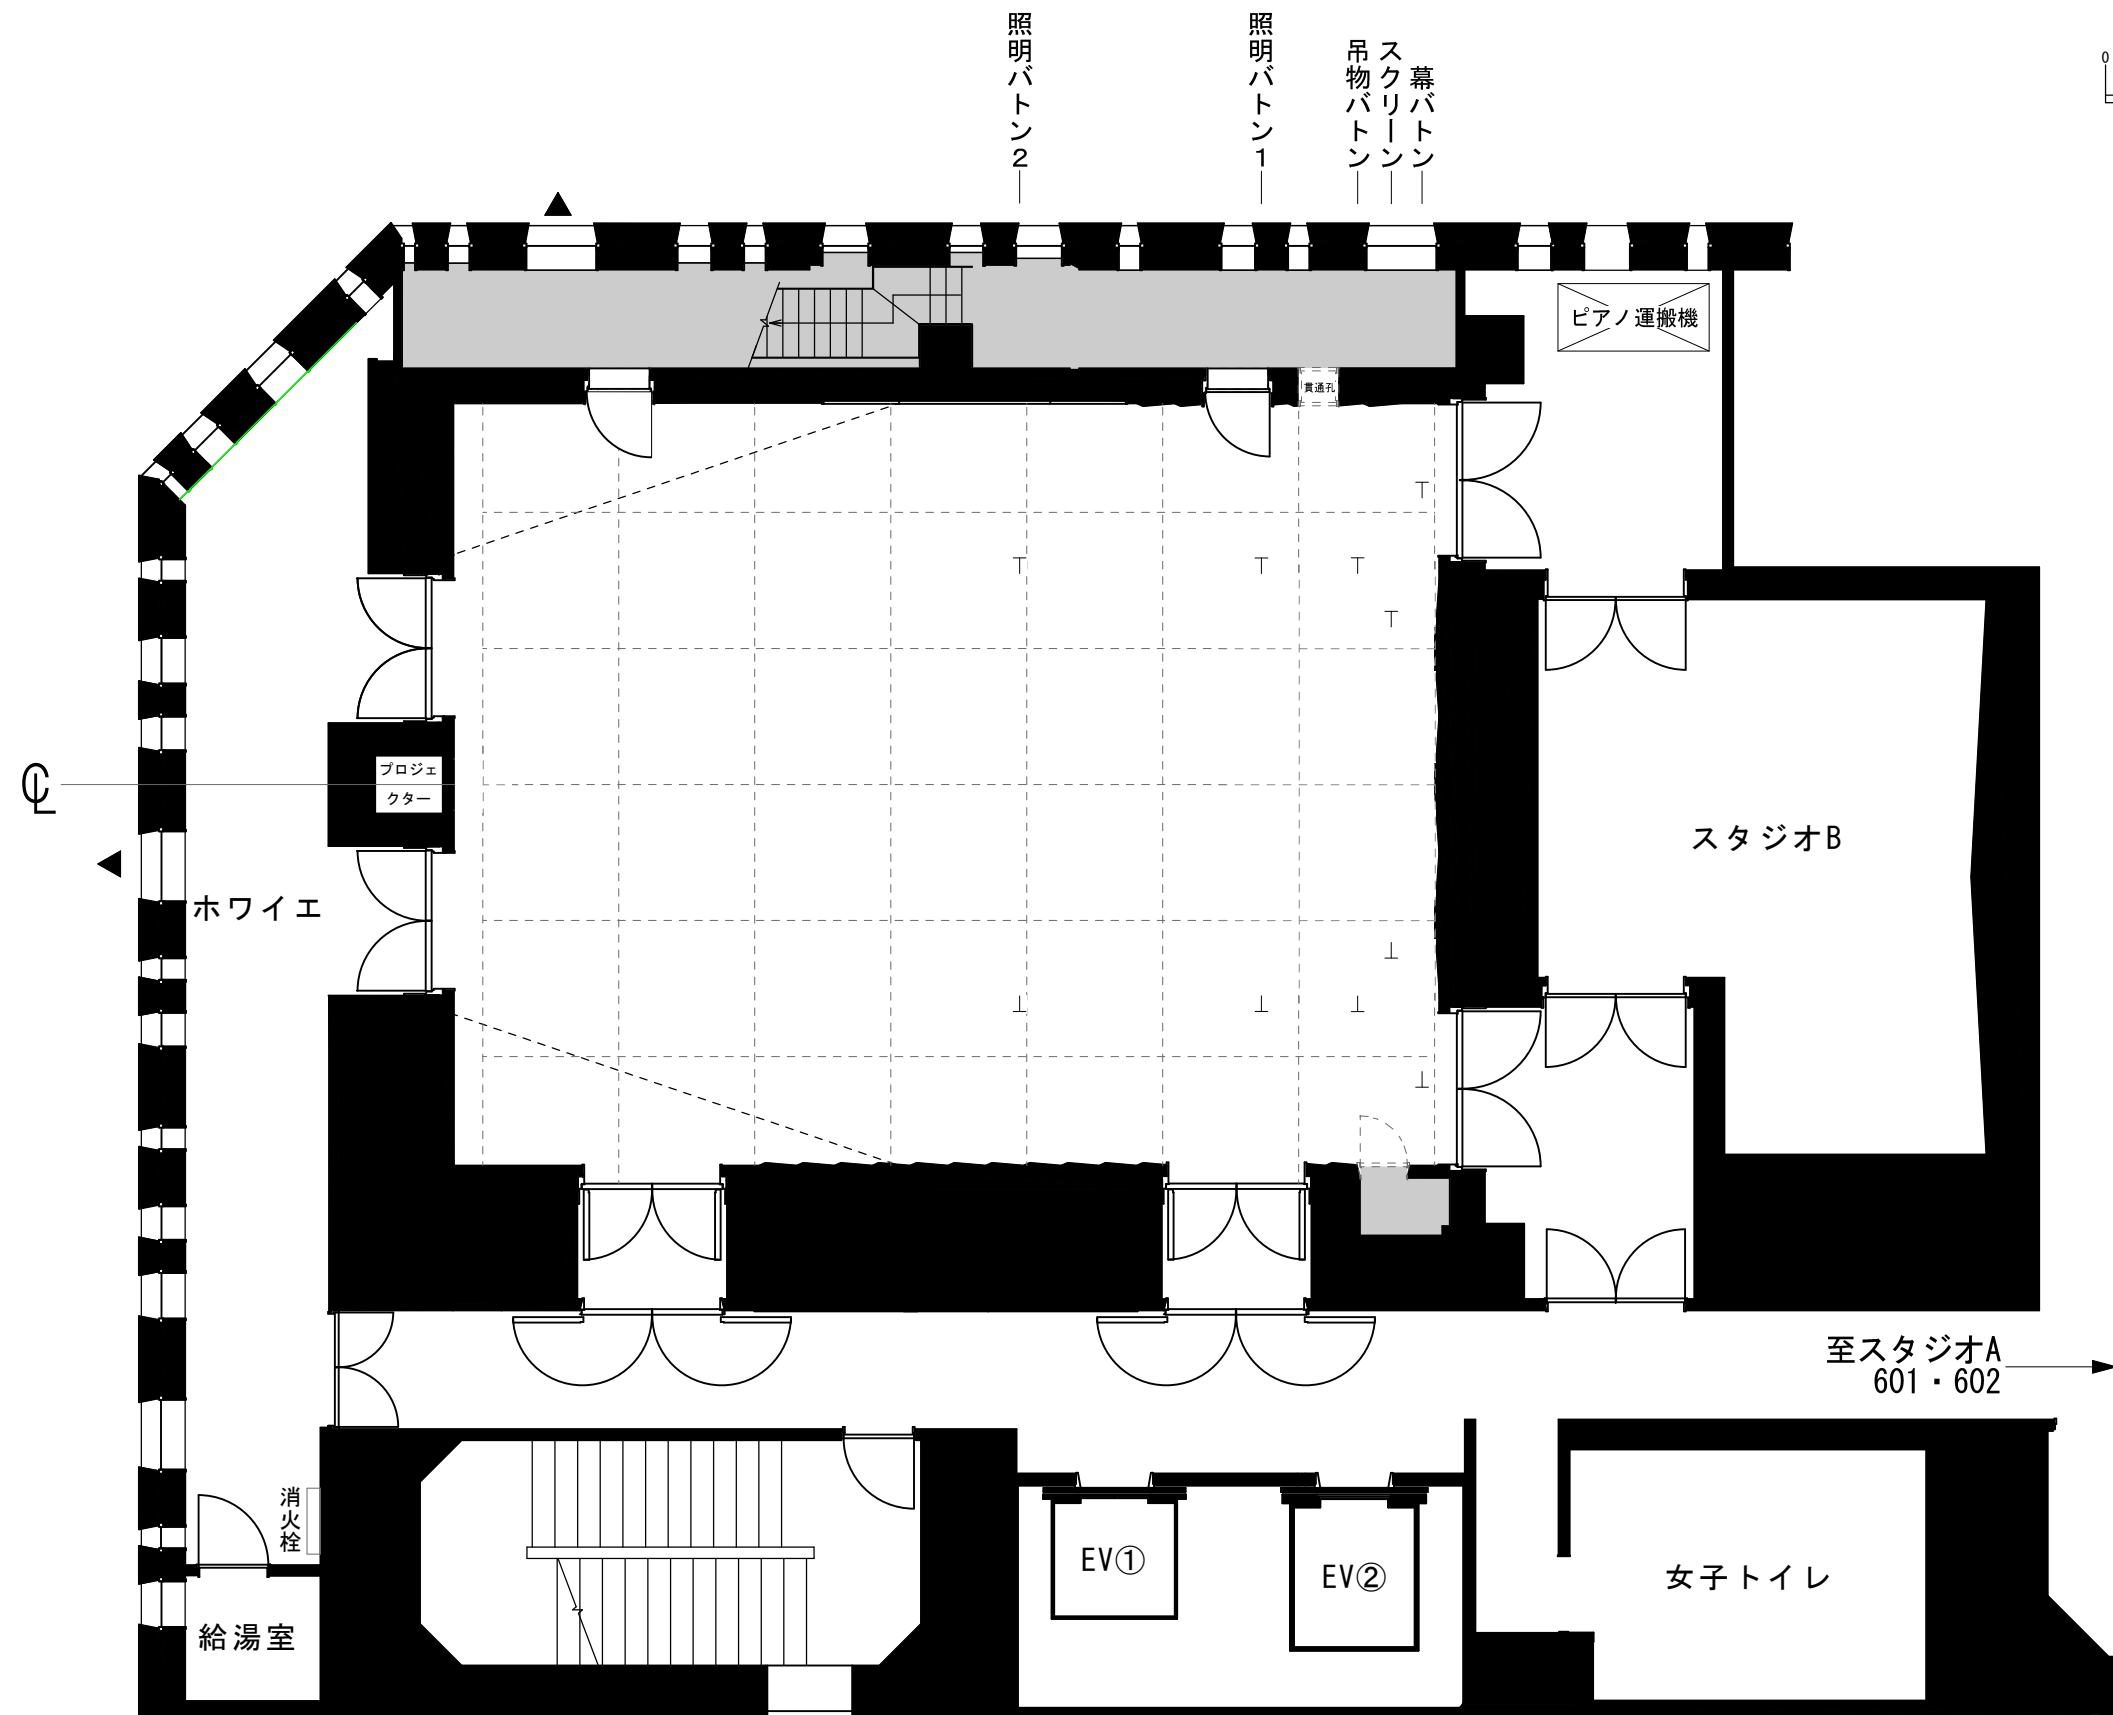
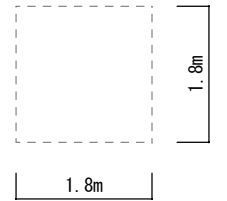


小ホール平面図 (6階) S=1:100 (A3)

【最大収容定員】160名

【バトン数】吊物バトン1本/幕バトン1本/電動スクリーン1本/照明バトン2本

〔ホール寸法〕 W10m × D13m

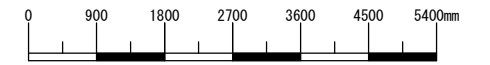

2020年7月現在

公演名:

日付:

としま区民センター